


✗ Behoort bij de beschikking namens het
✗ dagelijks bestuur van het stadsdeel
✗ Nieuw-West
✗ Datum: 20-01-2015
✗ Kenmerk: OLO 1035827
Bijlage:

✗ Aanvraag ontvangen
✗ Datum: 18-10-2013
✗ Kenmerk: OLO 1035827

02

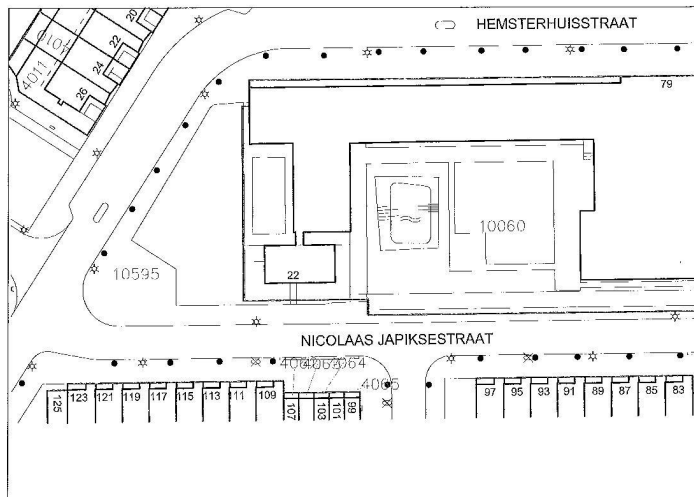

Projectnaam | Garage ontwikkeling Amsterdam
Projectnummer | 2013-01
Projectomschrijving | -
Opdrachtgever | GvdP
Adres | -

Tekeningnummer | B5-01
Teheningdatum | 19-11-2013
Versie | A
Versiedatum | 21-01-2013
Formaat | A4
Schaal | 1:1000

GvdP
GROENVERBODEN
Westertijfelmakenspad 24
1518BA Oostzaan
T: 0757718958 | 0640846186
gvd@upcm.nl
www.gvd.nl
KvK: 56753012
BTW: NL89062536B01
Rabo: 17.74.52.331

Deze tekening blijft eigendom van "GvdP Projectontwikkeling ontwerp en advies" en mag zonder haar schriftelijke toestemming niet worden gekopieerd, vernoemgen of worden aangewend voor een ander project anders dan aangegeven op deze tekening, ongeacht of dit een oorspronkelijke opdrachtgever of derde betreft. E.e.a. volgens en overeenkomstig de Auteurswet. Alle opdrachten worden aanvaard en uitgevoerd onder uitsluiting van iedere aansprakelijkheid voor zover deze verder gaat dan de dekking welke de verplichte beroepsaansprakelijkheidsverzekering voor het desbetreffende voorval verleend.