



Bestaande situatie – zonder garages

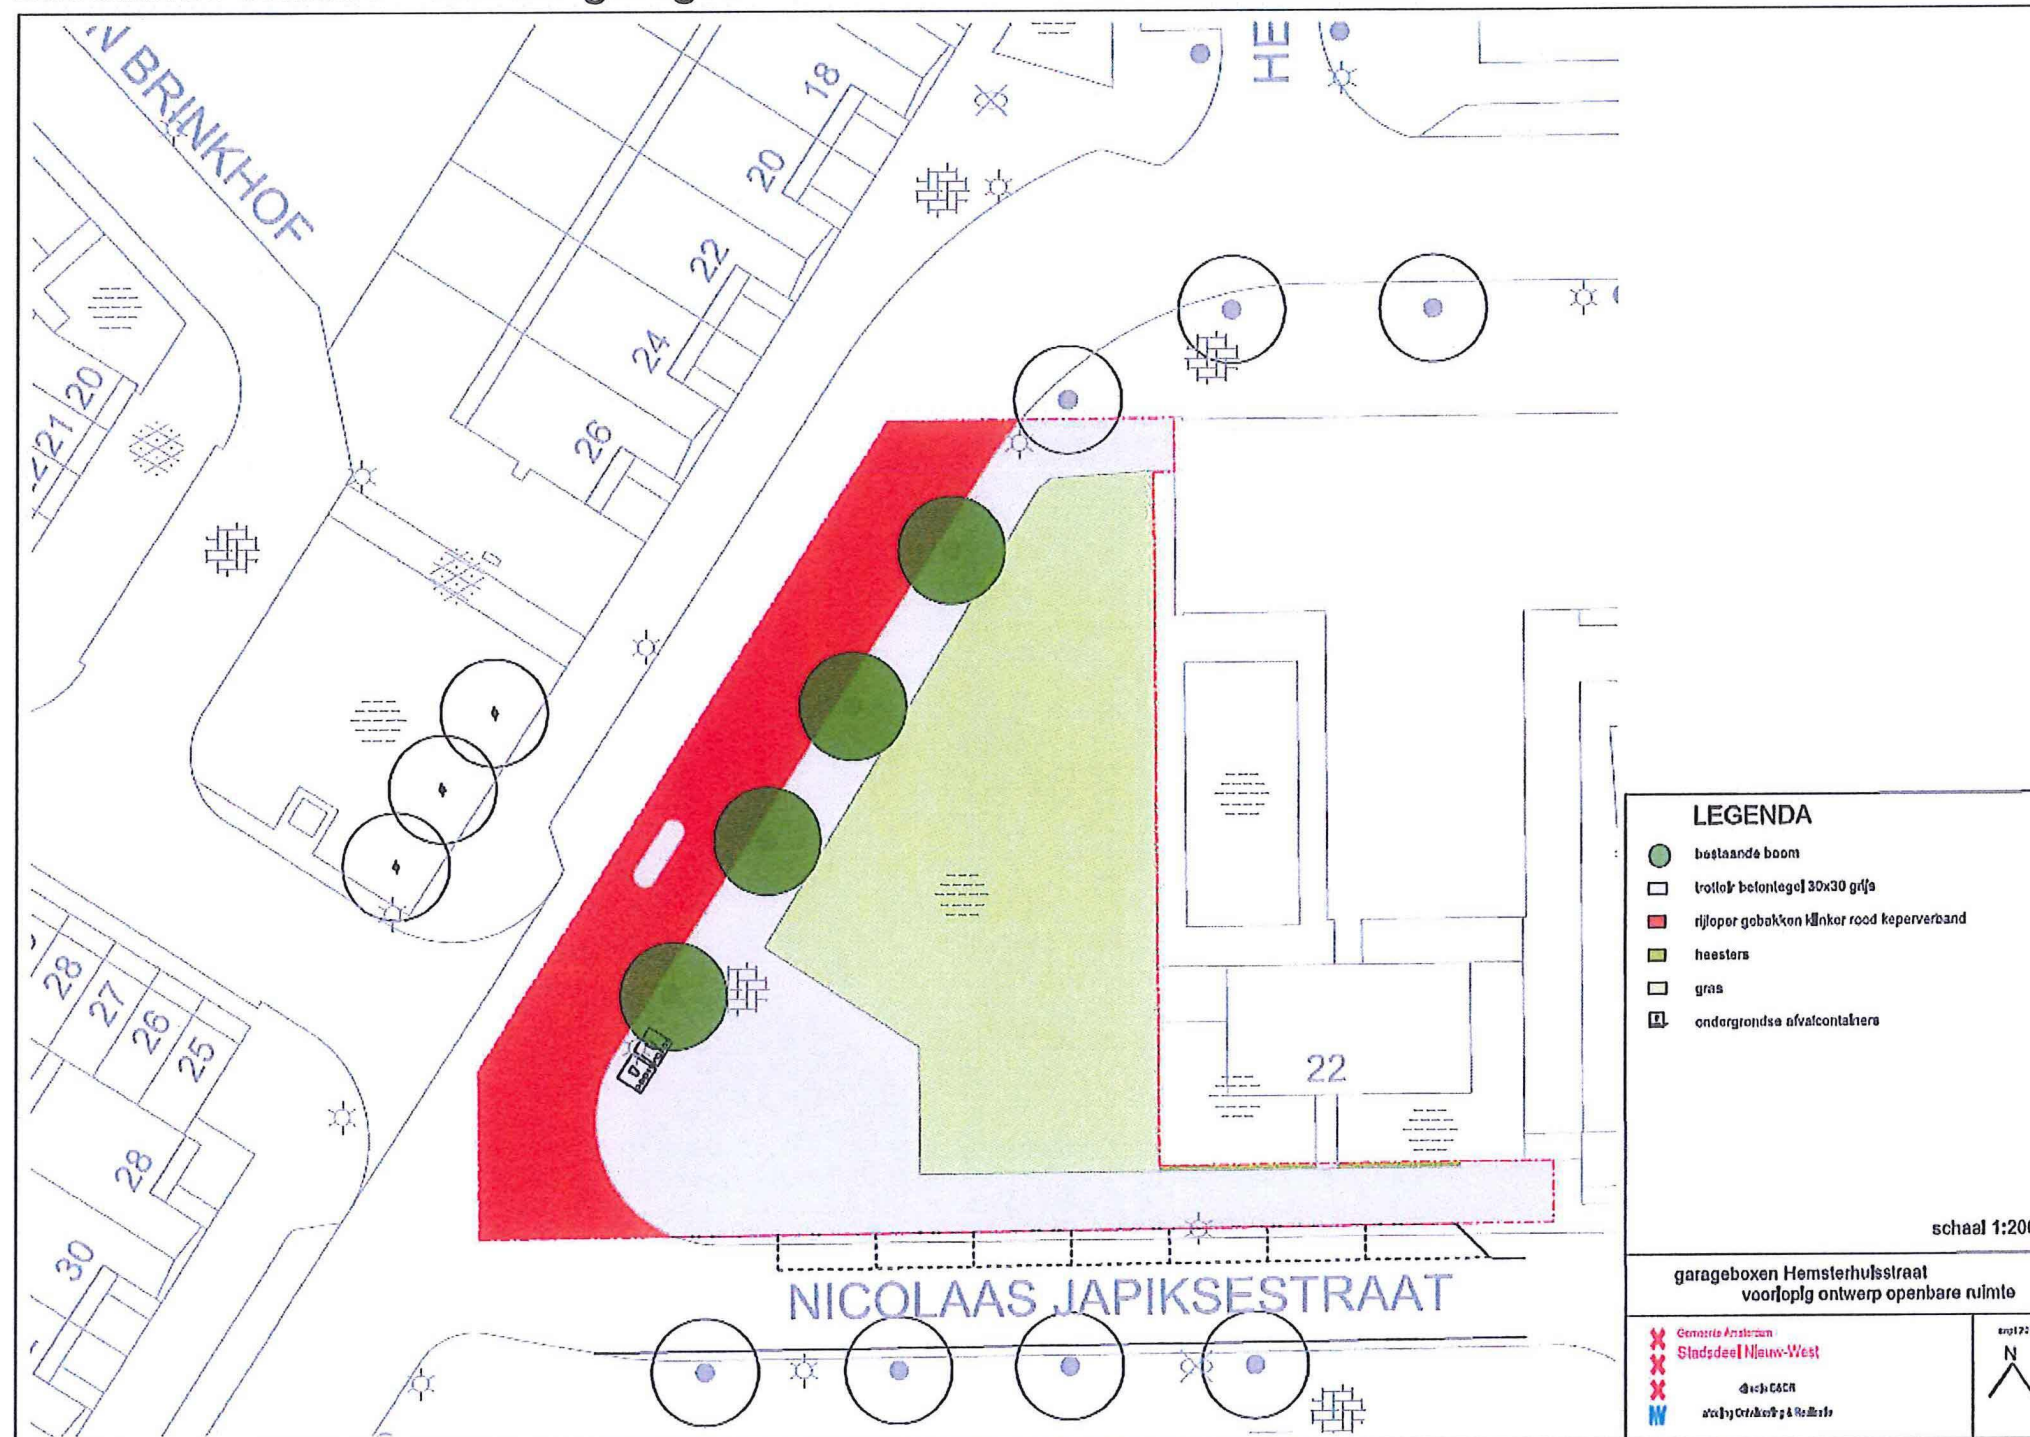

Ontwerp nieuwe situatie – herprofilering openbare ruimte en bouw 8 garages

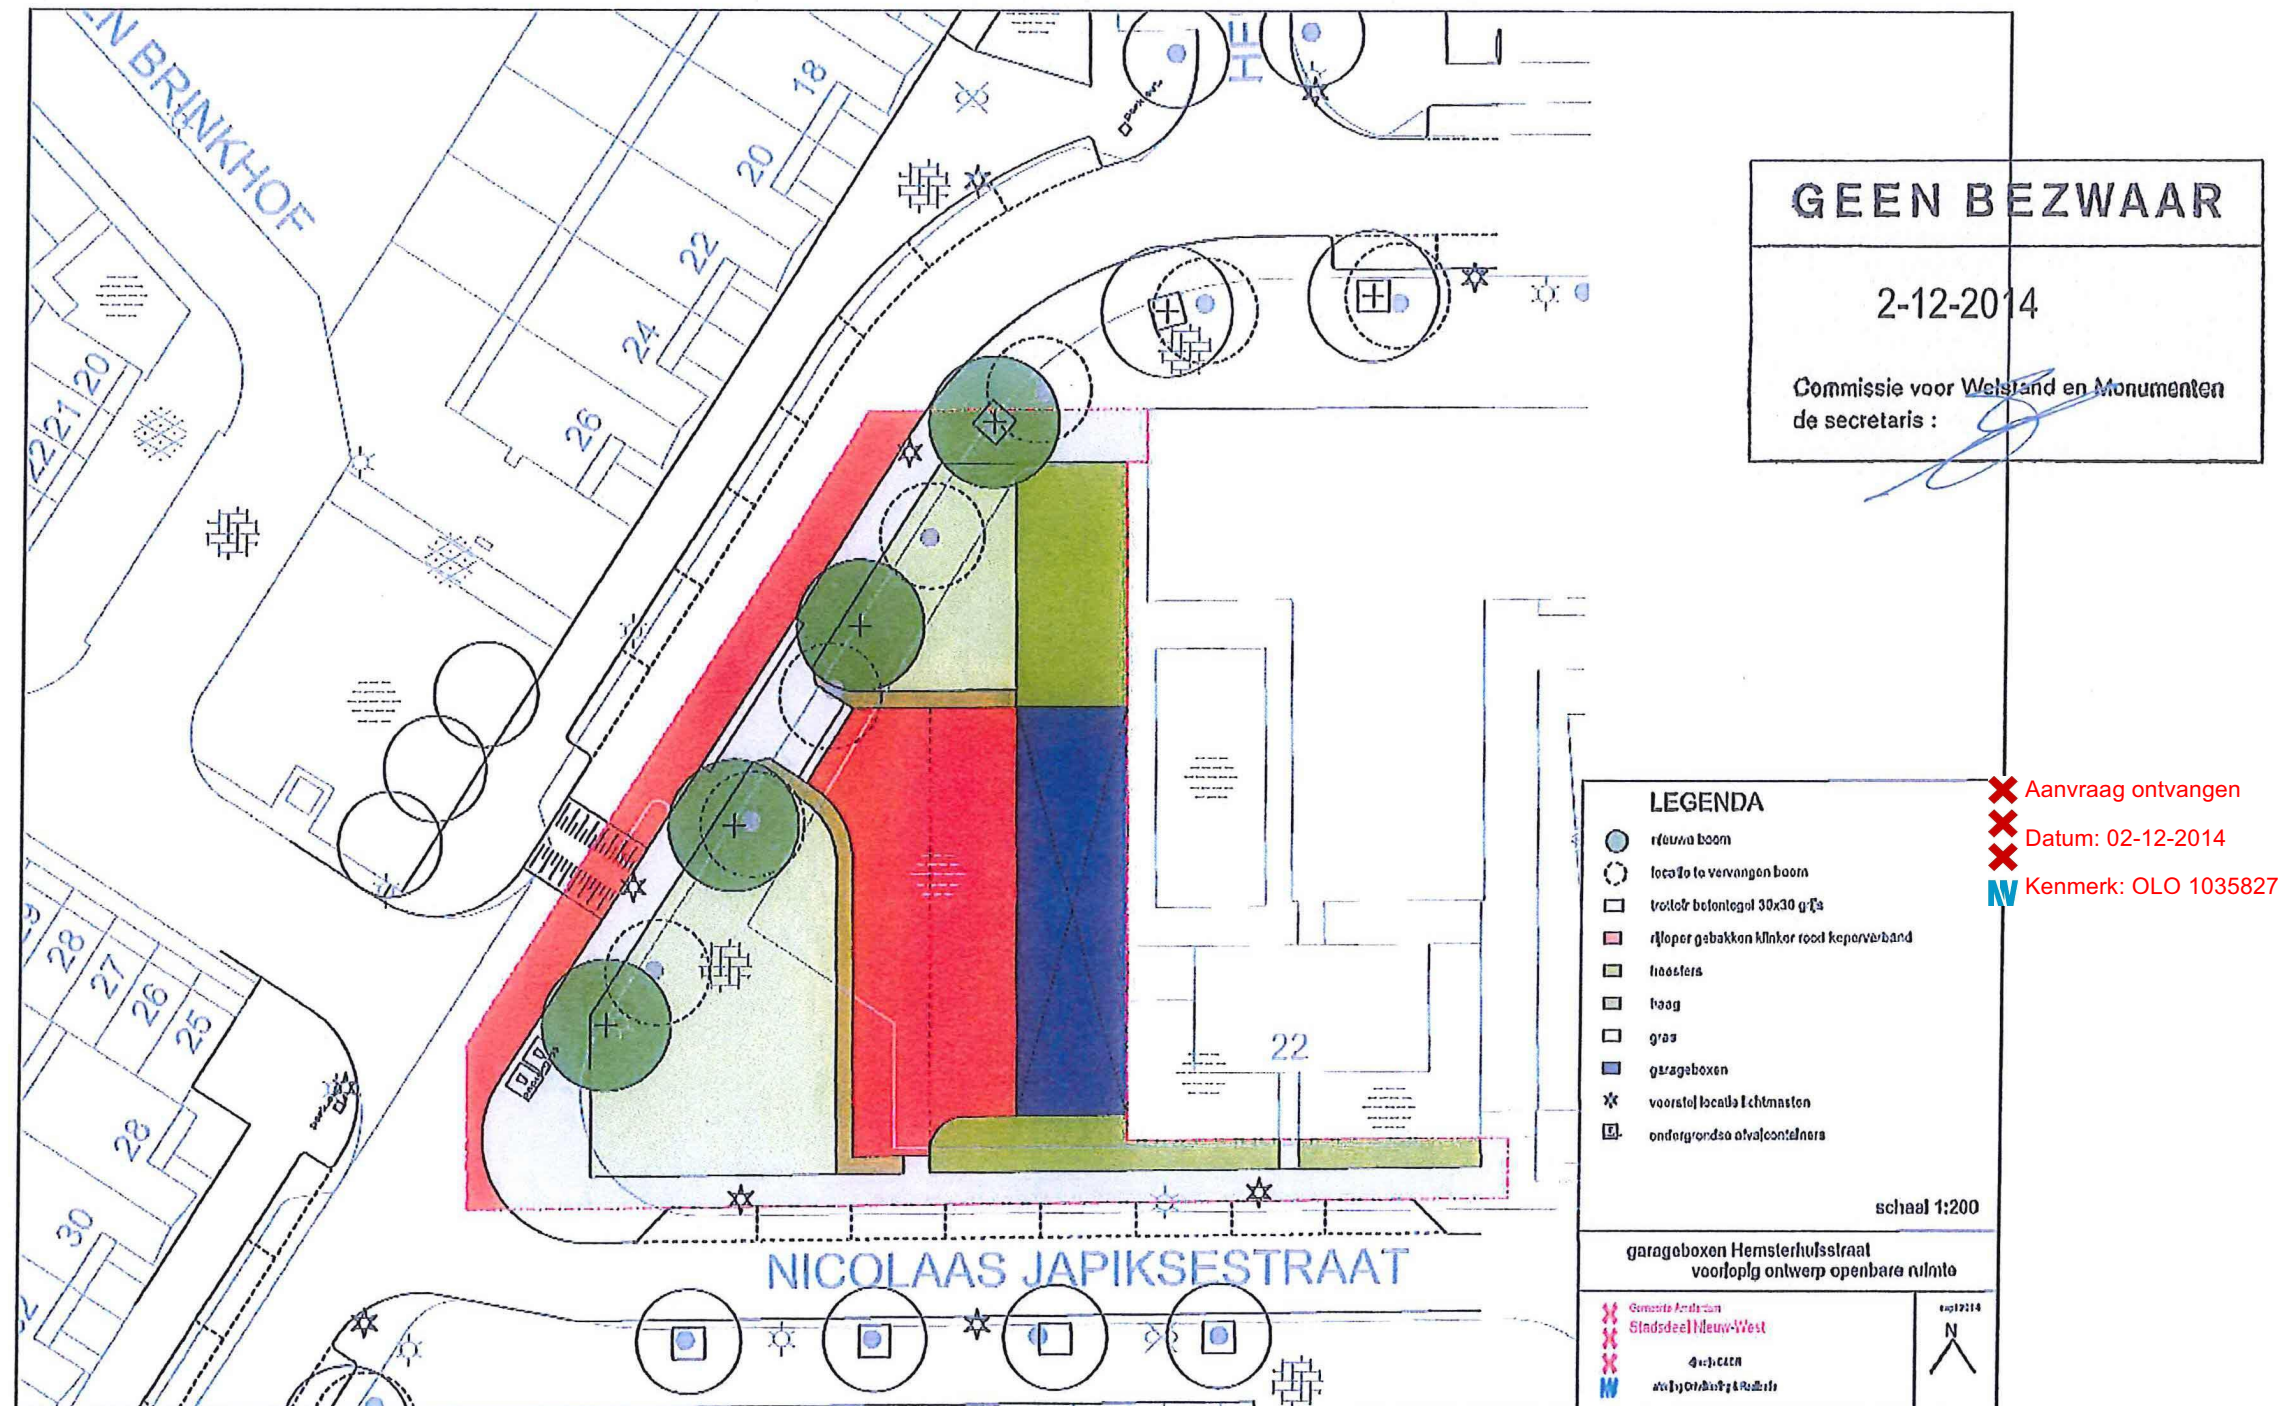

✕ Aanvraag ontvangen
 ✕ Datum: 02-12-2014
 ✕ Kenmerk: OLO 1035827