




Westgevel

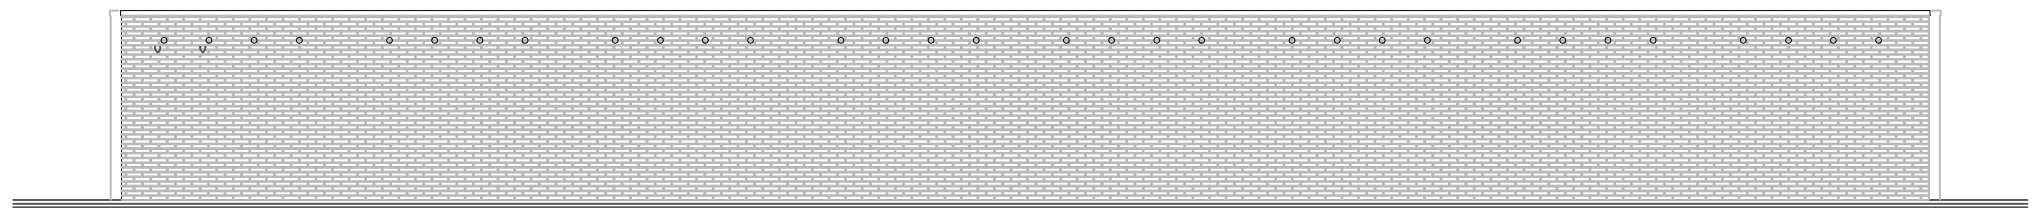


Oostgevel (achter)

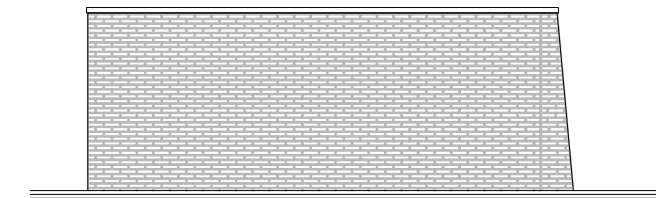

Noordgevel

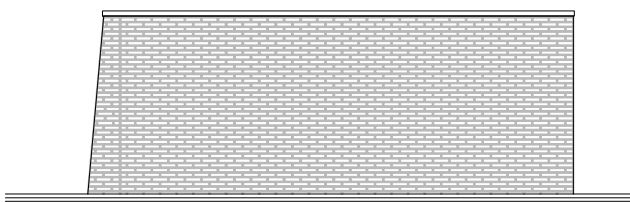


Zuidgevel

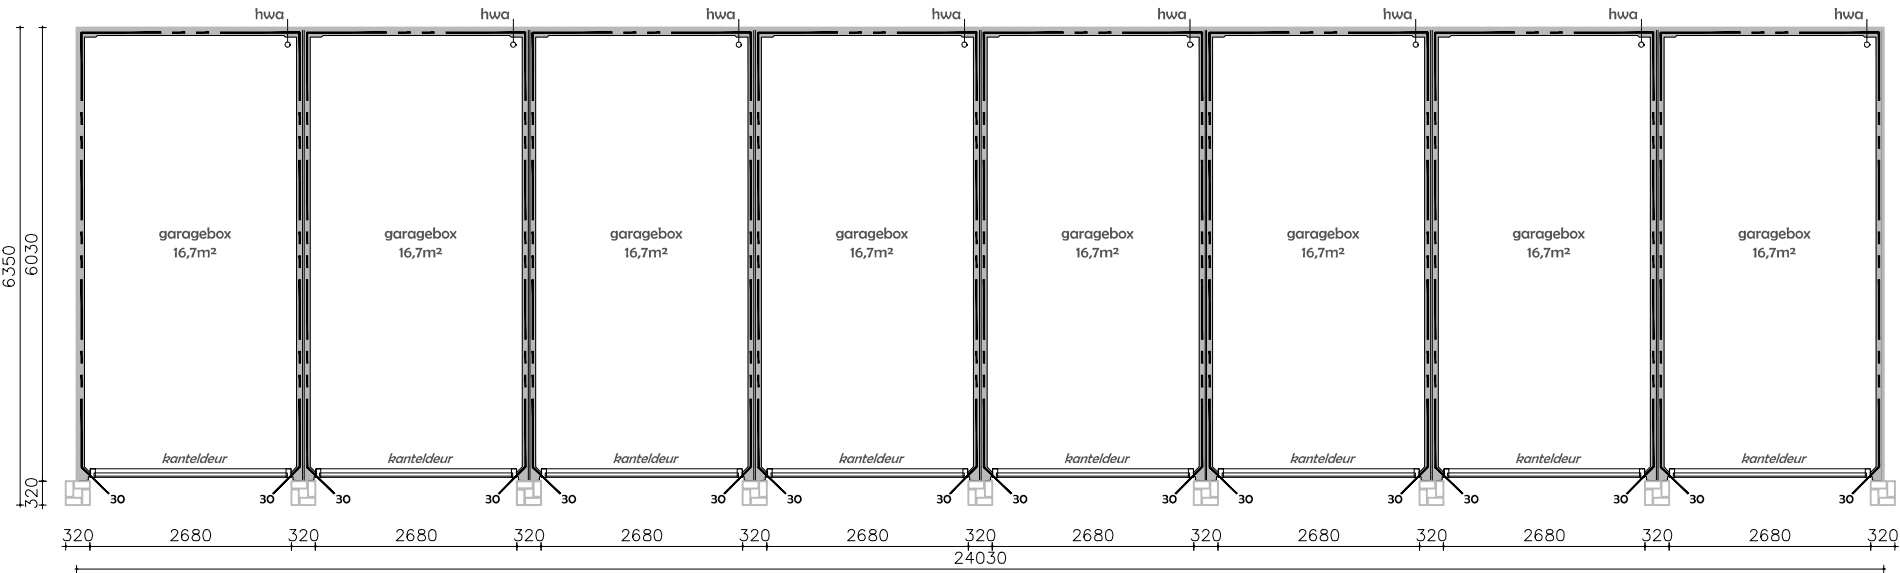


Plattegrond


Totaal oppervlakte : 144,7m²  
Totaal inhoud : 338,6m³

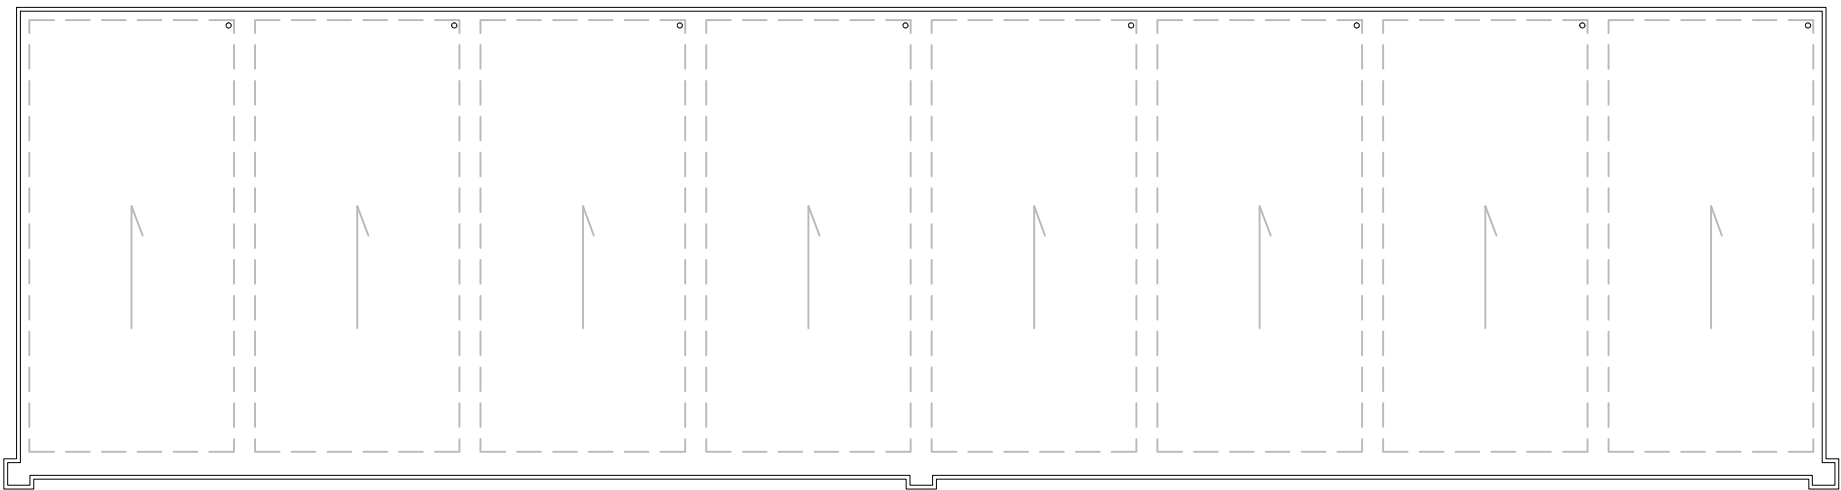


Dakoverzicht

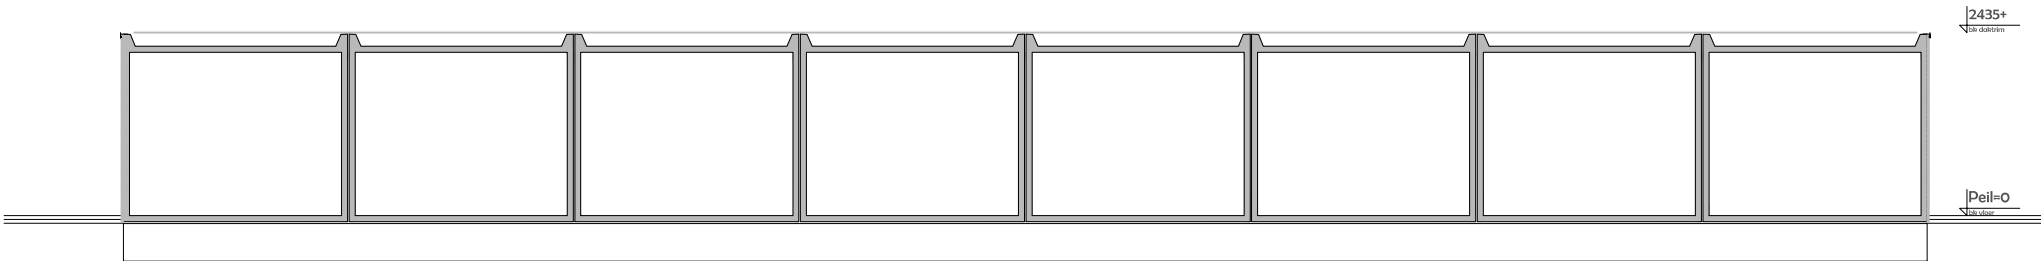

Langsdoorsnede

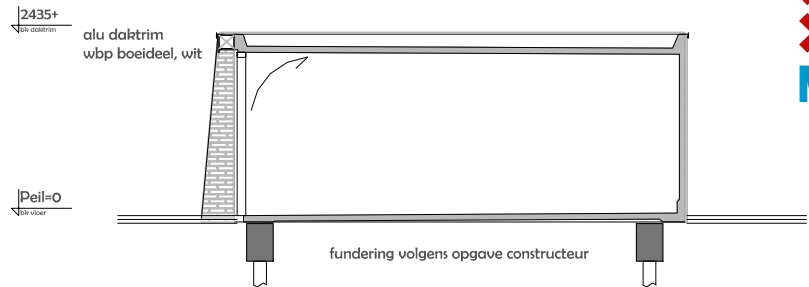

Dwarsdoorsnede

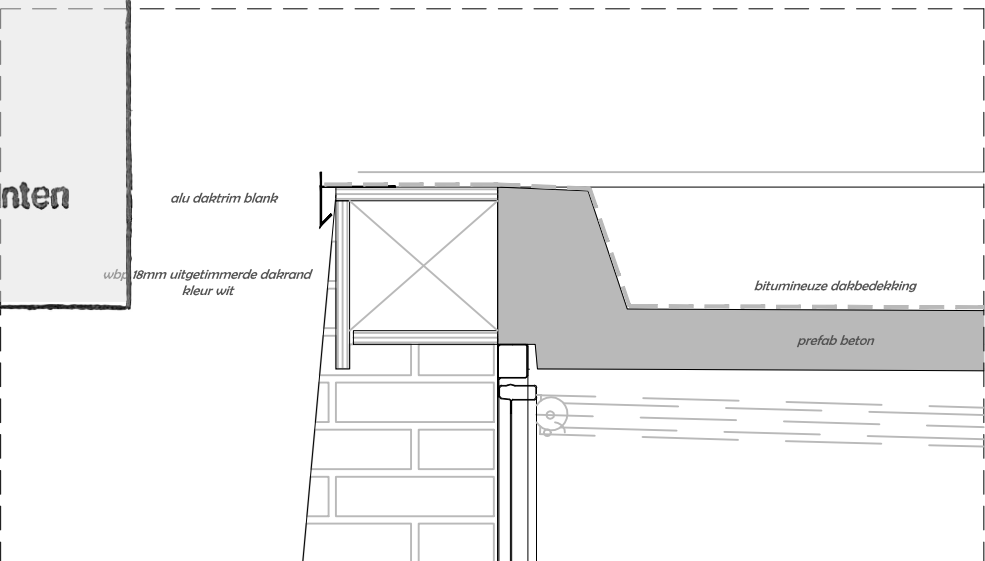

Principedetail dakrand voorzijde 1:10

GEEN BEZWAAR

26-11-2013

Commissie voor ~~Welstand en Monumenten~~  
de secretaris :

✗ Aanvraag ontvangen  
✗ Datum: 20-11-2013  
✗ Kenmerk: OLO 1035827

✗ Behoort bij de beschikking namens het  
dagelijks bestuur van het stadsdeel  
Nieuw-West  
✗ Datum: 20-01-2015  
✗ Kenmerk: OLO 1035827  
Bijlage:

04

|                     |                               |                |            |   |
|---------------------|-------------------------------|----------------|------------|---|
| Projectnaam         | Garage ontwikkeling Amsterdam | Tekeningnummer | DO-01      | <br>Westenstijelmakenspad 24<br>1518BA Oostzaan<br>T: 0757718958   0640846186<br>gvdp@upcmail.nl<br>www.gvdp.nl<br>KvK: 56753012<br>BTW: NL89062538B01<br>Rabo: 17.74.52.331 |
| Projectnummer       | 2013-01                       | Tekeningdatum  | 10-10-2013 |   |
| Projectomschrijving | Nieuwbouw 8 stuks garageboxen | Versie         | B          |   |
| Opdrachtgever       | GVdP                          | Versiedatum    | 28-10-2013 |   |
| Adres               | Hemsterhuisstraat             | Formaat        | A2         |   |
|                     |                               | Schaal         | 1:100/10   |   |



Actuele situatie




Actuele situatie



Principe bestaande garages in de wijk




✗ Behoort bij de beschikking namens het  
✗ dagelijks bestuur van het stadsdeel  
✗ Nieuw-West  
✗ Datum: 20-01-2015  
NW Kenmerk: OLO 1035827  
Bijlage:

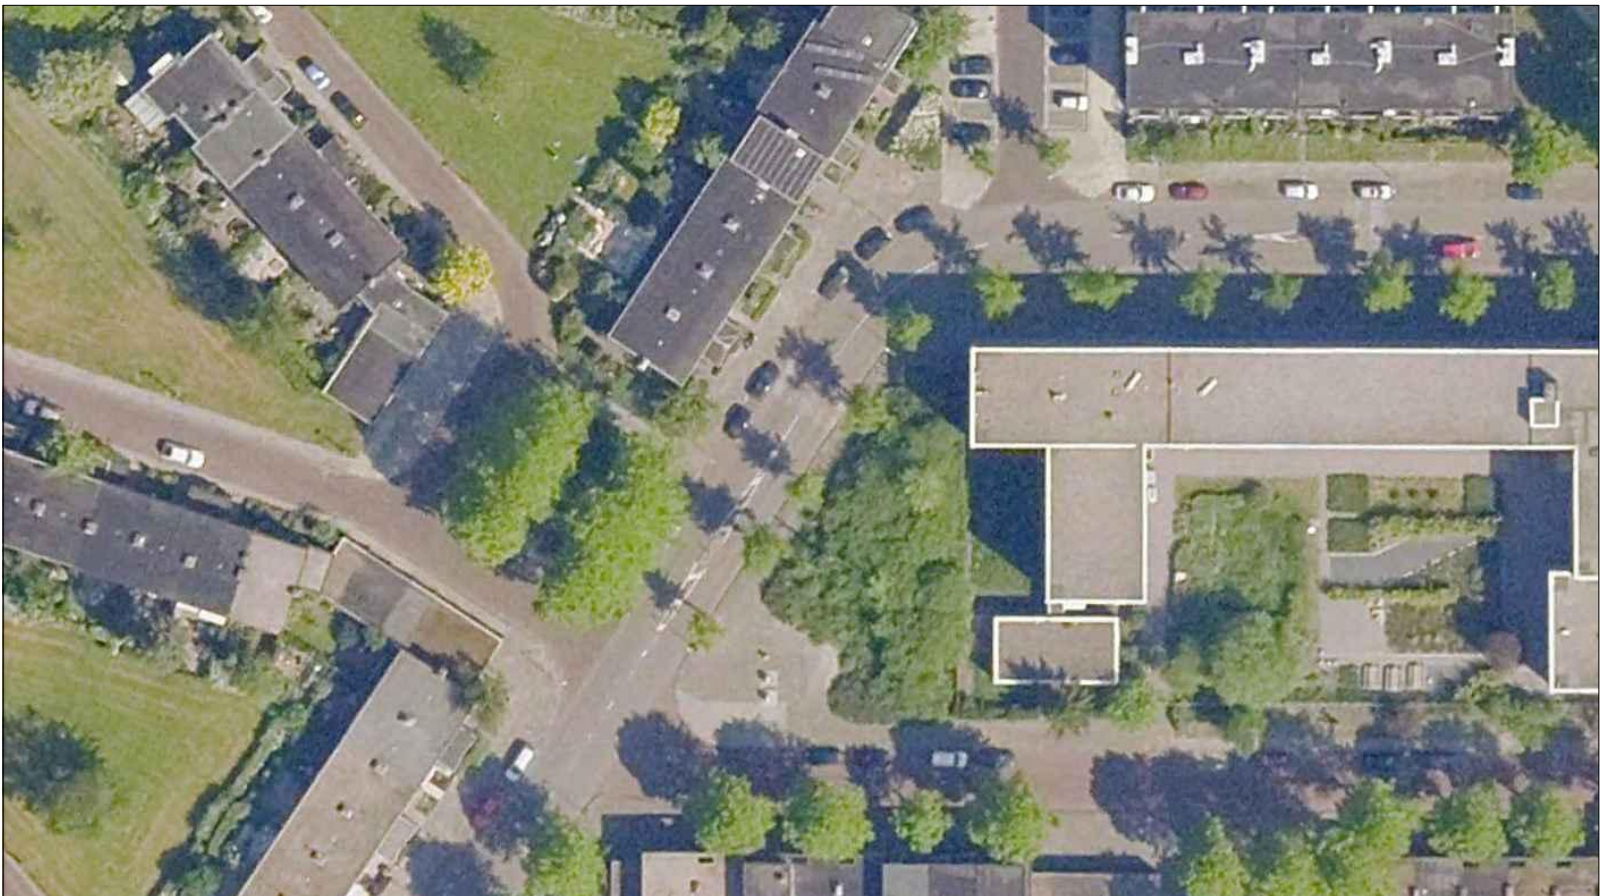

Satellietfoto omgeving

Deze tekening blijft eigendom van "GVDP Projectontwikkeling ontwerp en advies" en mag zonder haar schriftelijke toestemming niet worden gekopieerd, vermenigvuldigd of worden aangewend voor een ander project anders dan aangegeven op deze tekening, ongeacht of dit een oorspronkelijke opdrachtgever of derde betreft. E.e.a. volgens en overeenkomstig de Auteurswet. Alle opdrachten worden aanvaard en uitgevoerd onder uitsluiting van iedere aansprakelijkheid voor zover deze verder gaat dan de dekking welke de verplichte beroepsaansprakelijkheidsverzekering voor het desbetreffende voorval verleend.

|                     |                               |                |            |   |
|---------------------|-------------------------------|----------------|------------|---|
| Projectnaam         | Garage ontwikkeling Amsterdam | Tekeningnummer | FO-01      | <br>Westerstijfsmakerspad 24<br>1511BA Oostzaan<br><br>T: 0757718958   0640846186<br>gvdp@upcmail.nl<br>www.gvdp.nl<br>Kvk: 56753012<br>BTW: NL189062538B01<br>Rabo: 17.74.52.331 |
| Projectnummer       | 2013-01                       | Tekeningdatum  | 10-10-2013 |   |
| Projectomschrijving | Nieuwbouw 8 stuks garageboxen | Versie         | A          |   |
| Opdrachtgever       | GvdP                          | Versiedatum    | 10-10-2013 |   |
| Adres               | Hemsterhuisstraat             | Formaat        | A3         |   |
|                     |                               | Schaal         | -          |   |

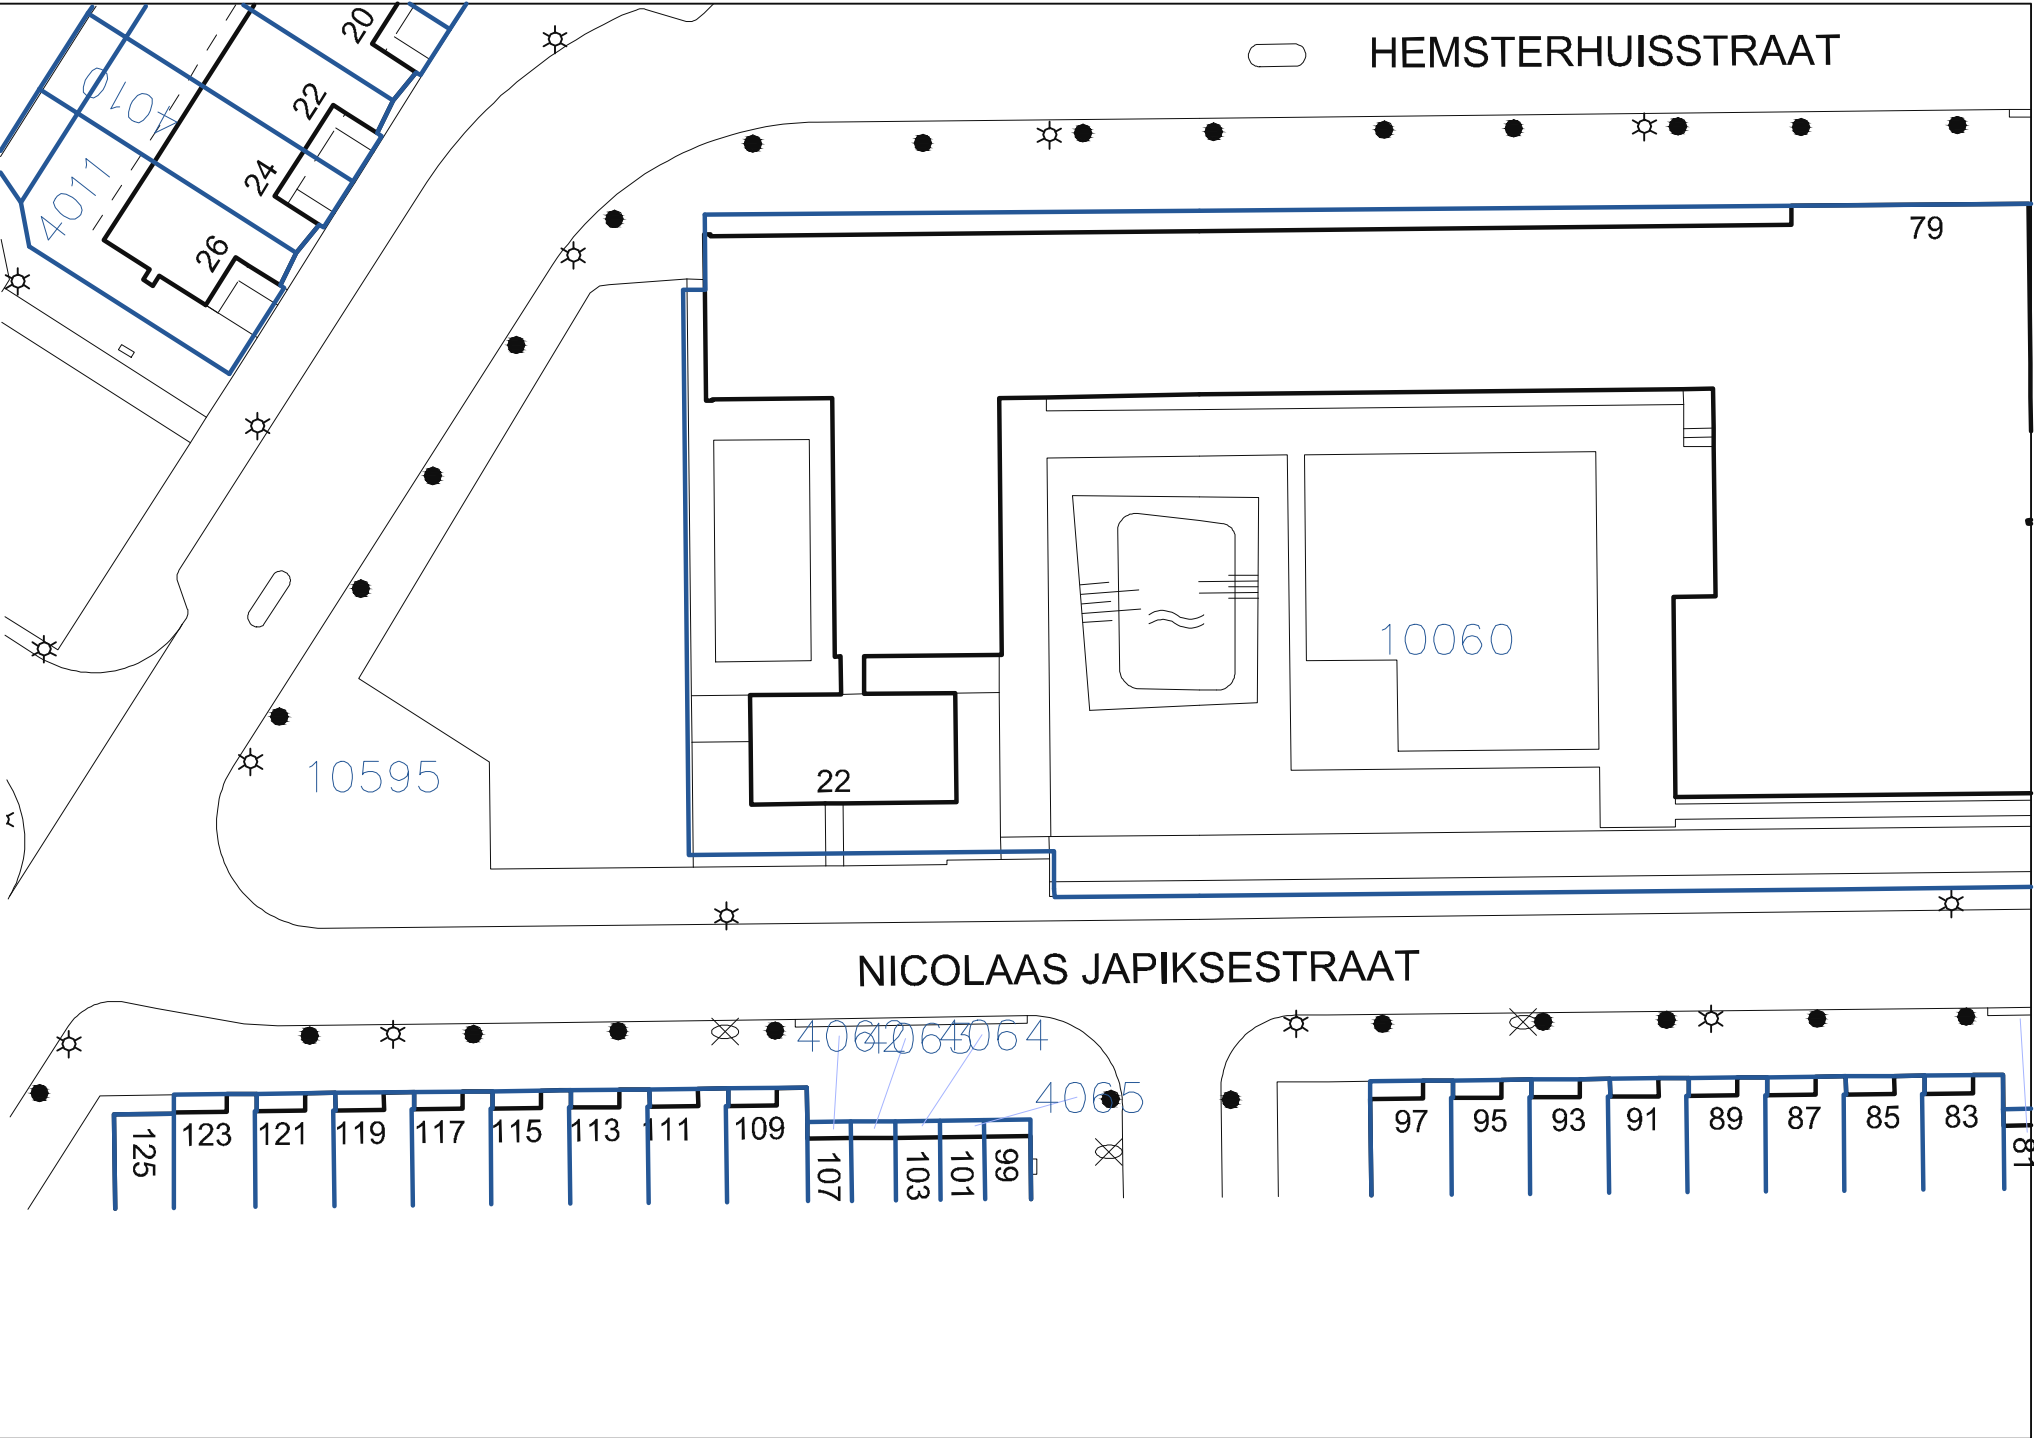

✗ Behoort bij de beschikking namens het  
✗ dagelijks bestuur van het stadsdeel  
✗ Nieuw-West  
✗ Datum: 20-01-2015  
✗ Kamerstuk: C-1035827  
✗ Bijlage:

Deze tekening blijft eigendom van "GVDP Projectontwikkeling ontwerp en advies" en mag zonder haar schriftelijke toestemming niet worden gekopieerd, vermenigvuldigd of worden aangewend voor een ander project anders dan aangegeven op deze tekening, ongeacht of dit een oorspronkelijke opdrachtgever of derde betreft. E.e.a. volgens en overeenkomstig de Auteurswet. Alle opdrachten worden aanvaard en uitgevoerd onder uitsluiting van iedere aansprakelijkheid voor zover deze verder gaat dan de dekking welke de verplichte beroepsaansprakelijkheidsverzekering voor het desbetreffende voorval verleend.

|                     |                               |
|---------------------|-------------------------------|
| Projectnaam         | Garage ontwikkeling Amsterdam |
| Projectnummer       | 2013-01                       |
| Projectomschrijving | -                             |
| Opdrachtgever       | GvdP                          |
| Adres               | -                             |

|                |            |
|----------------|------------|
| Tekeningnummer | B5-01      |
| Tekeningdatum  | 19-11-2013 |
| Versie         | A          |
| Versiedatum    | 21-01-2013 |
| Formaat        | A4         |
| Schaal         | 1:1000     |



Westerstijfelmakerspad 24  
1511BA Oostzaan

T: 0757718958 | 0640846186  
gvdp@upcmail.nl  
www.gvdp.nl  
Kvk: 56753012  
BTW: NL189062538B01  
Rabo: 17.74.52.331