Behoort bij de beschikking namens het
dagelijks bestuur van het stadsdeel
Nieuw-West
Datum: 20-01-2015
Kenmerk: OLO 1035827
Bijlage:

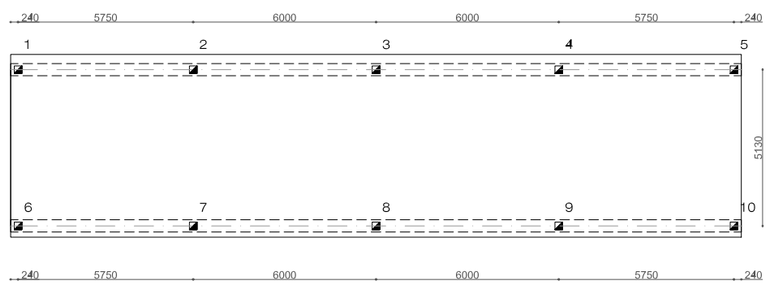

PALENPLAN optie 1 1:100

06

Constructie geen bezwaar
Datum: 12/12/2013
Kenmerk: Hemsterhuisstraat OLO 1035827

Mahdi Al Awwadi
Constructeur Team Omgevingsvergunningen

werkomschrijving:
-Uitgegaan van slechts één sondering. Aannemer dient
helstaat bij te houden en palen te kalenderen en te controleren op stuit.
-Maten dienen t.h.w. gecontroleerd te worden.
-Paallocaties afprikken op aanwezige obstakels.
-Grond afgraven t.b.v. plaatsen funderingsbalk.
-150mm schoonzand aanbrengen onder werkvloer.
-Bij afwijkingen van paalposities groter dan 100mm constructeur waarschuwen.

	nummering: 1 t/m 10
paal type: prefab beton	aantal: 10
afmeting: 250x250mm	
funderingsniveau: 20mN.A.P	lengte: ± 18.4m
opt. belasting: 288kN	max. bel. 597kN

Core Constructies
info@coreconstructies.nl

project:
Hemsterhuisstraat Amsterdam
onderwerp:
Fundering garageboxen
opdrachtgever:
G. van der Pol
omschrijving:
Pallenplan
schaal:
1:100
formaat:
A4
datum:
19-11-2013
Revisie:
1
projectnummer:
CC-130153
CO-01A

Behoort bij de beschikking namens het
dagelijks bestuur van het stadsdeel
Nieuw-West

Datum: 20-01-2015
Kenmerk: OLO 1035827
Bijlage:

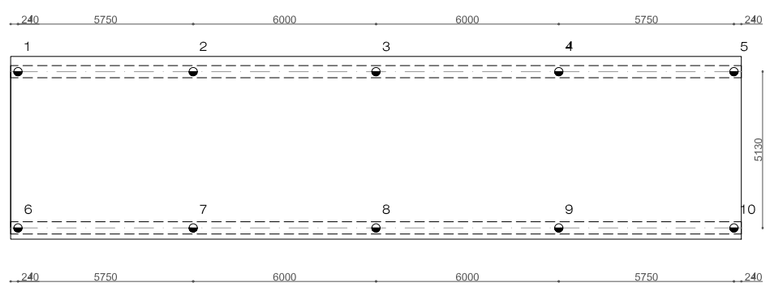

PALENPLAN optie 2 1:100

werkomschrijving:

-Uitgegaan van slechts één sondering. Aannemer dient
heistaat bij te houden en palen te kalenderen en te controleren op stuit.
-Maten dienen t.h.w. gecontroleerd te worden.
-Paallocaties afprikken op aanwezige obstakels.
-Grond afgraven t.b.v. plaatsen funderingsbalk.
-150mm schoonzand aanbrengen onder werkvloer.
-Bij afwijkingen van paalposities groter dan 100mm constructeur waarschuwen.

	nummers: 1 t/m 10
paal type: stalen buispaal	aantal: 10
diameter: 273mm	wanddikte buis: 7mm
voetplaat: 285mm	diepte voetplaat: 20mm
inheidiepte: 20.25+N.A.P	lengte: ± 18.65m
opt. belasting: 288kN	max. bel.: 561kN

Core Constructies
info@coreconstructies.nl

project:
Hemsterhuisstraat Amsterdam

onderwerp:
Fundering garageboxen

opdrachtgever:
G. van der Pol

omschrijving:
Pallenplan

schaal:
1:100

formaat:
A4

datum:
19-11-2013

Revisie:
1

projectnummer:
CC-130153

CO-01B

Behoort bij de beschikking namens het
dagelijks bestuur van het stadsdeel
Nieuw-West
Datum: 20-01-2015
Kenmerk: OLO 1035827
Bijlage:

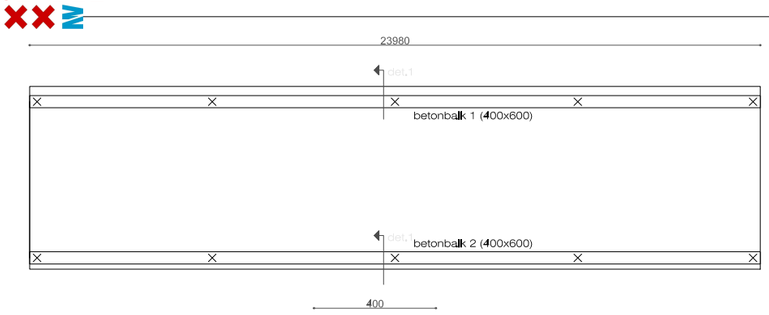

FUNDERING 1:100

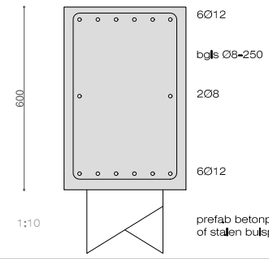

DET.1 1:10

betonkwaliteit: C20/25	betondekking boven: 20mm
wapeningkwaliteit: B500A	betondekking onder: 35mm
	betondekking flank: 30mm

Core Constructies
info@coreconstructies.nl
project:
Hemsterhuisstraat Amsterdam
onderwerp:
Fundering garageboxen
opdrachtgever:
G. van der Pol
omschrijving:
Fundering
schaal: 1:100
formaat: A4
datum: 19-11-2013
Revisie: 1
projectnummer: CC-130153
CO-02